

NOWEDEL 

\ PLANUNG \

\ PRODUKTION \

\ HOLZBAU

\ NOWEDEL GMBH \ HOLZBAU \

\ Kampener Stieg 12, 22117 Hamburg

\ +49 1512 760 60 97


\ sales@nowedel.de

\ www.nowedel.de

EINFAMILIENHAUS 156 M²




Erdgeschoss. M 1:75 (A-3)

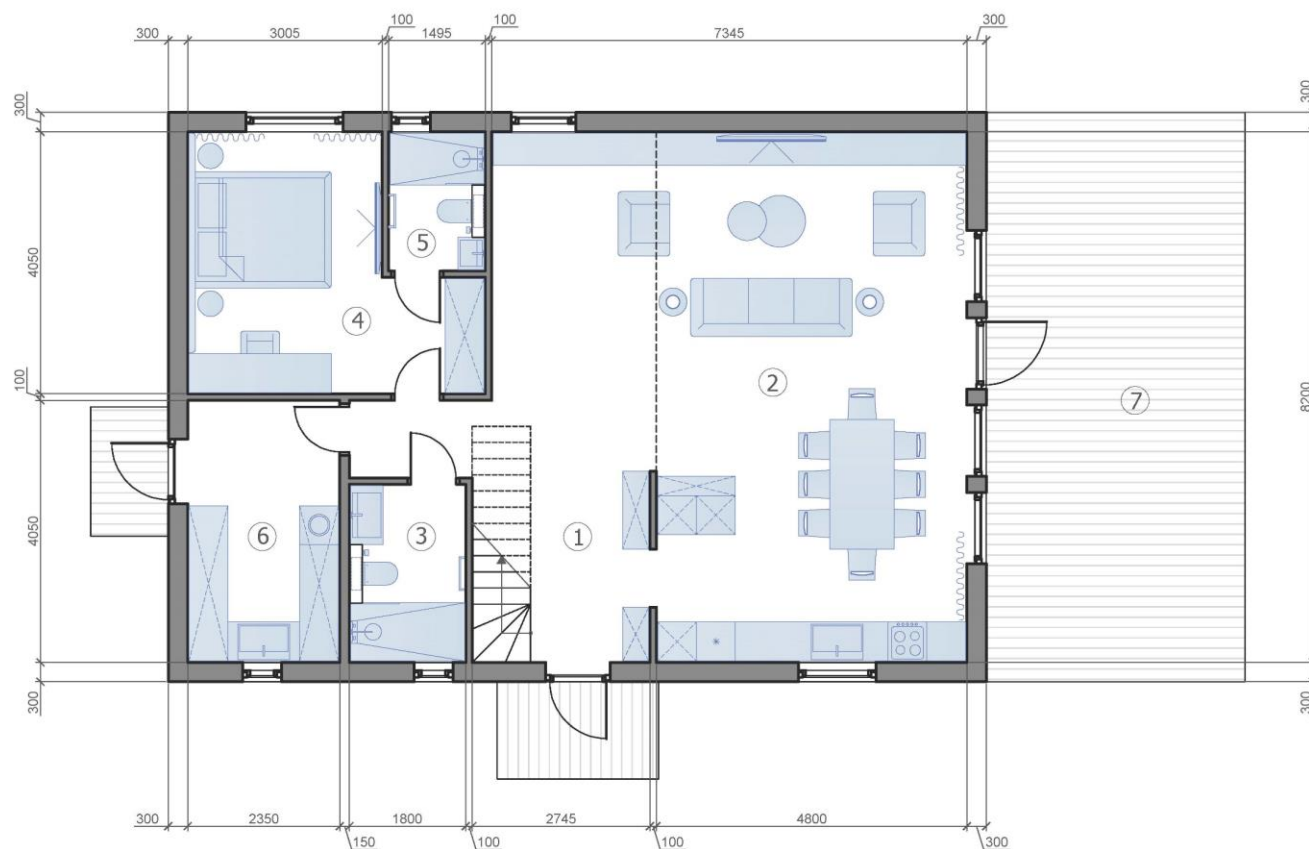

ZIMMER LAYOUT		
Nº	Raumname	Fläche, m²
1	Flur	13,4
2	Wohn-/Essbereich	49,3
3	Badezimmer	5,0
4	Schlafzimmer	15,0
5	Badezimmer	3,1
6	Technikraum	9,5
7	Terrasse 50%	24
Geschossfläche		95,3
Nutzfläche		156,7

Dachgeschoss. M 1:75 (A-3)

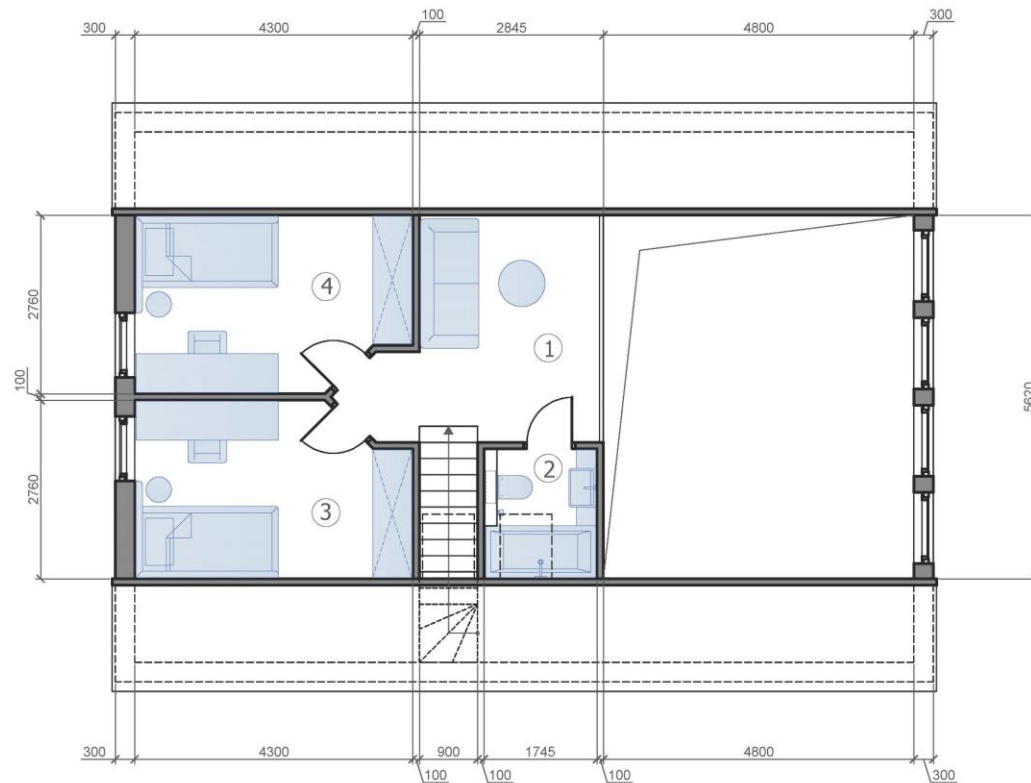



ZIMMER LAYOUT		
Nº	Raumname	Fläche, m ²
1	Wohnbereich	11,7
2	Badezimmer	3,5
3	Schlafzimmer	11,1
4	Schlafzimmer	11,1
Geschossfläche		37,4
Nutzfläche		156,7









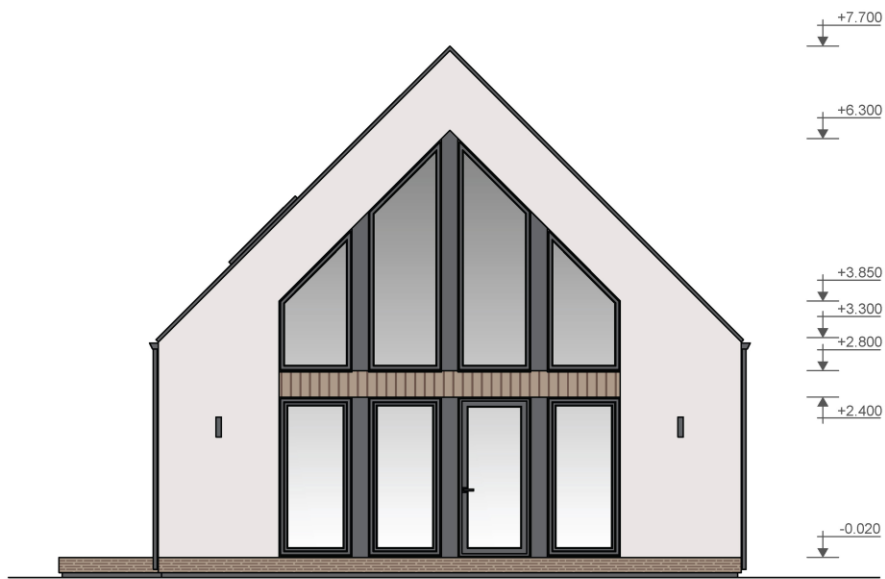

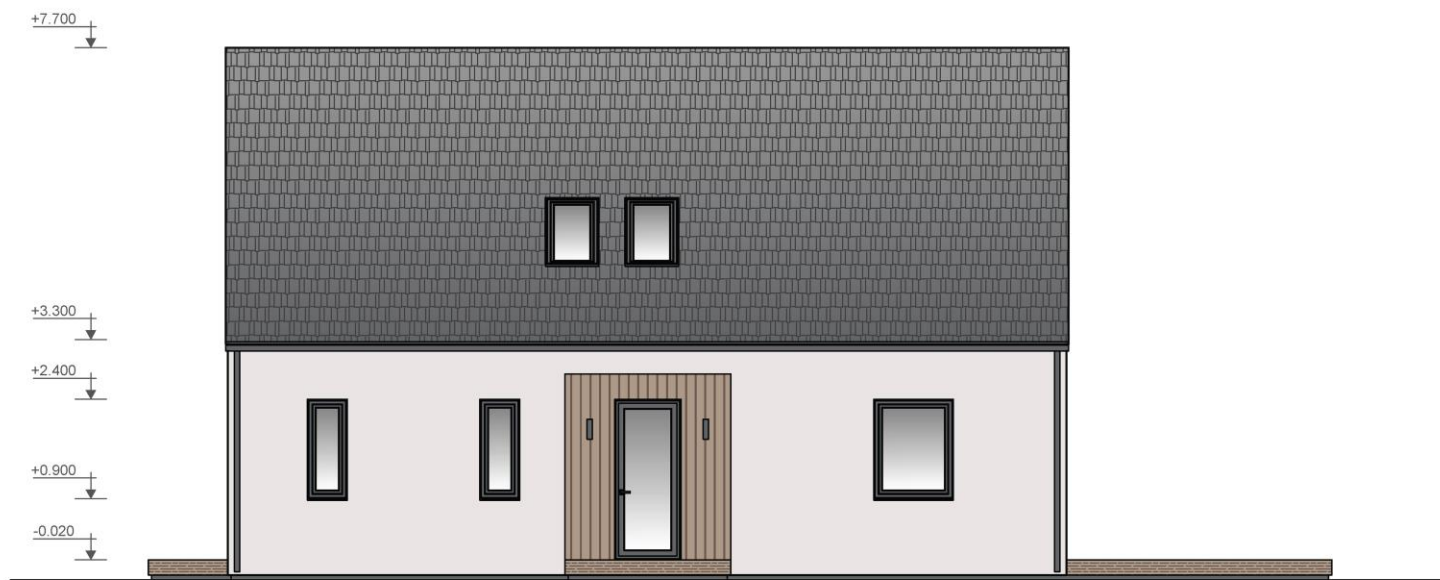


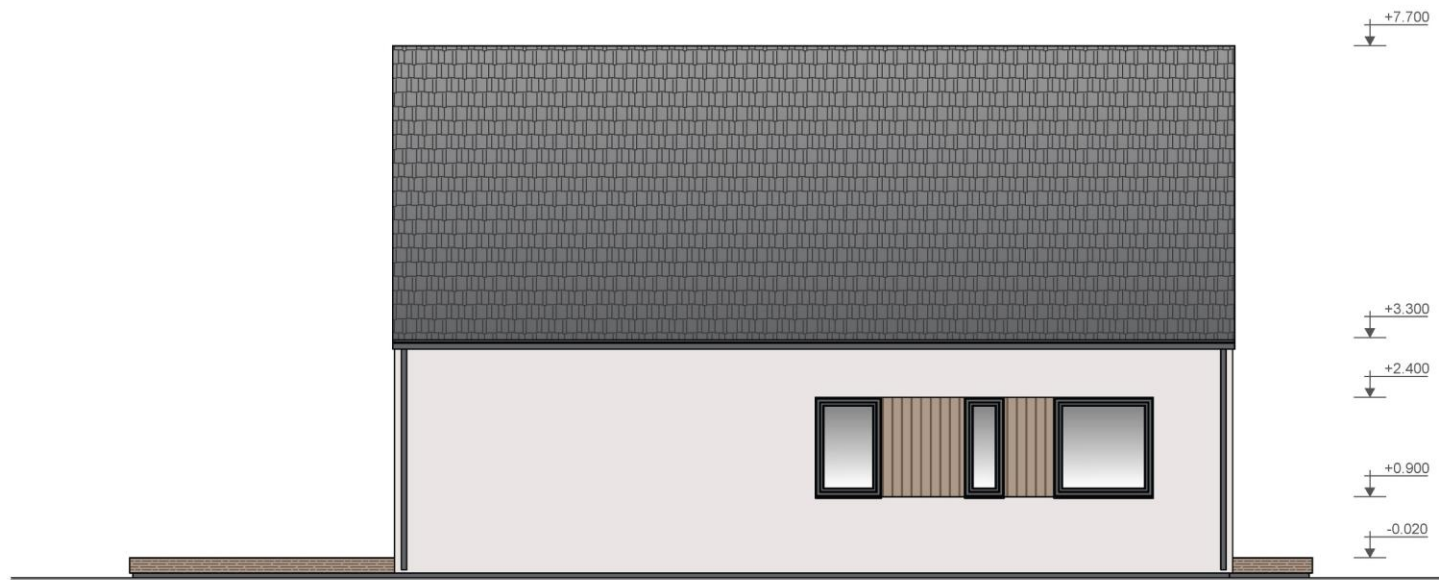


HOLZRAHMENBAUWEISE

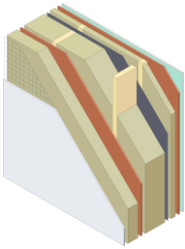


Außenwand 337 mm
(Fassadenputz) – Mineraldämmung (290 mm), OSB 3, Konstruktionsholz, Gipskartonplatten, Mörtel-Fassadenputz, Fassadengewebe Glasfasernetz

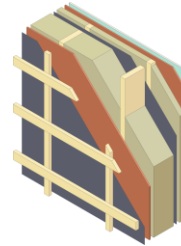


Außenwand 337 mm
(hinterlüftete Fassade) – Mineraldämmung (245 mm), OSB 3, Konstruktionsholz, Gipskartonplatten, Super Defusionsmembran, Dampfsperre

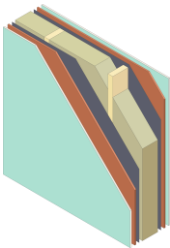


Innenwand 244 mm
(tragend) – Mineraldämmung (195 mm), OSB 3, Konstruktionsholz, Gipskartonplatten, Dampfsperre

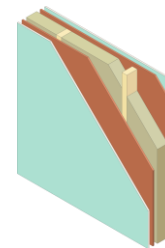

Innenwand 115 mm
(nicht tragend) – Mineraldämmung (70 mm), OSB 3, Konstruktionsholz, Gipskartonplatten

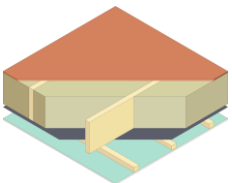

Decke 310 mm
Mineraldämmung (245 mm), OSB 3, Konstruktionsholz, Gipskartonplatten, Dampfsperre

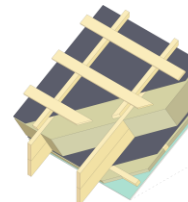

Satteldach 413 mm
Mineraldämmung (335 mm), OSB 3, Konstruktionsholz, Gipskartonplatten, Super Defusionsmembran, Dampfsperre

NOWEDEL

\ PLANUNG \

\ PRODUKTION \

\ **HOLZBAU** \

\ NOWEDEL GMBH \ **HOLZBAU** \

\ Kampener Stieg 12, 22117 Hamburg

\ +49 1512 760 60 97

\ sales@nowedel.de

\ www.nowedel.de

