

# NOWEDEL

\ PLANUNG \

\ PRODUKTION \

\ **HOLZBAU** \

\ NOWEDEL GMBH \ **HOLZBAU** \

\ Kampener Stieg 12, 22117 Hamburg

\ +49 1512 760 60 97

\ [sales@nowedel.de](mailto:sales@nowedel.de)

\ [www.nowedel.de](http://www.nowedel.de)

# EINFAMILIENHAUS 161,6 M<sup>2</sup>



# Hausaufteilung. M 1:75 (A-3)

| ZIMMER LAYOUT |                  |            |
|---------------|------------------|------------|
| Nº            | Raumname         | Fläche, m² |
| 1             | Flur             | 7,2        |
| 2             | Garderobe        | 5,6        |
| 3             | Badezimmer       | 1,6        |
| 4             | Korridor         | 17,0       |
| 5             | Wohn-/Essbereich | 50,1       |
| 6             | Schlafzimmer     | 11,6       |
| 7             | Garderobe        | 3,3        |
| 8             | Badezimmer       | 3,5        |
| 9             | Badezimmer       | 4,4        |
| 10            | Schlafzimmer     | 9,1        |
| 11            | Schlafzimmer     | 9,1        |
| 12            | Schlafzimmer     | 9,5        |
| 13            | Schlafzimmer     | 9,6        |
| 14            | Terrasse 50%     | 20         |
| Nutzfläche    |                  | 161,6      |















M 1:75 (A-3)

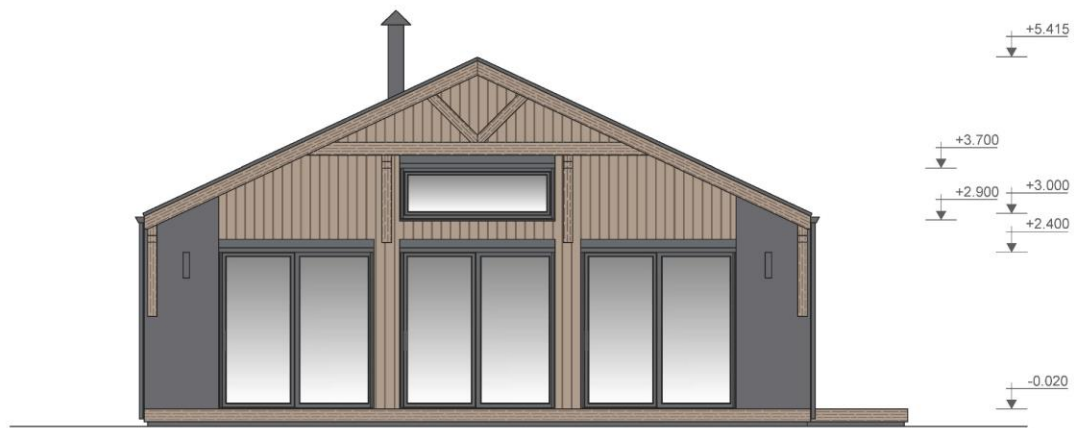


M 1:75 (A-3)




M 1:75 (A-3)

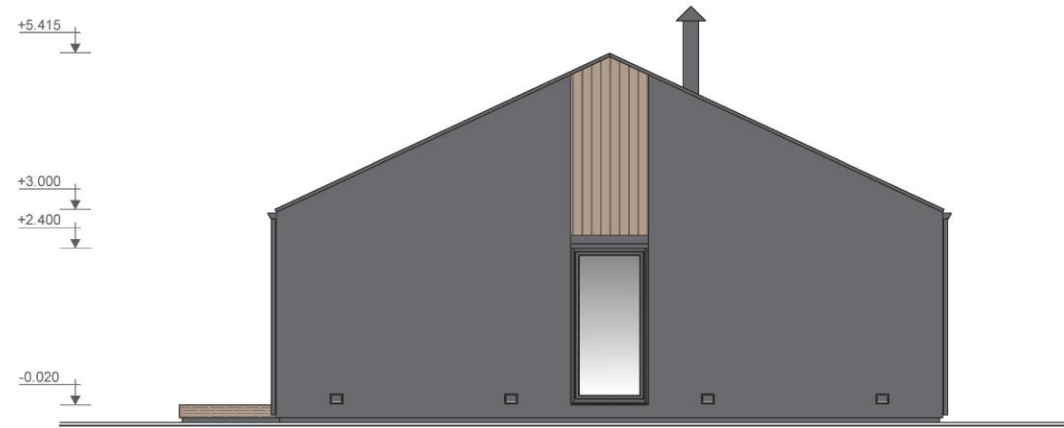


M 1:75 (A-3)

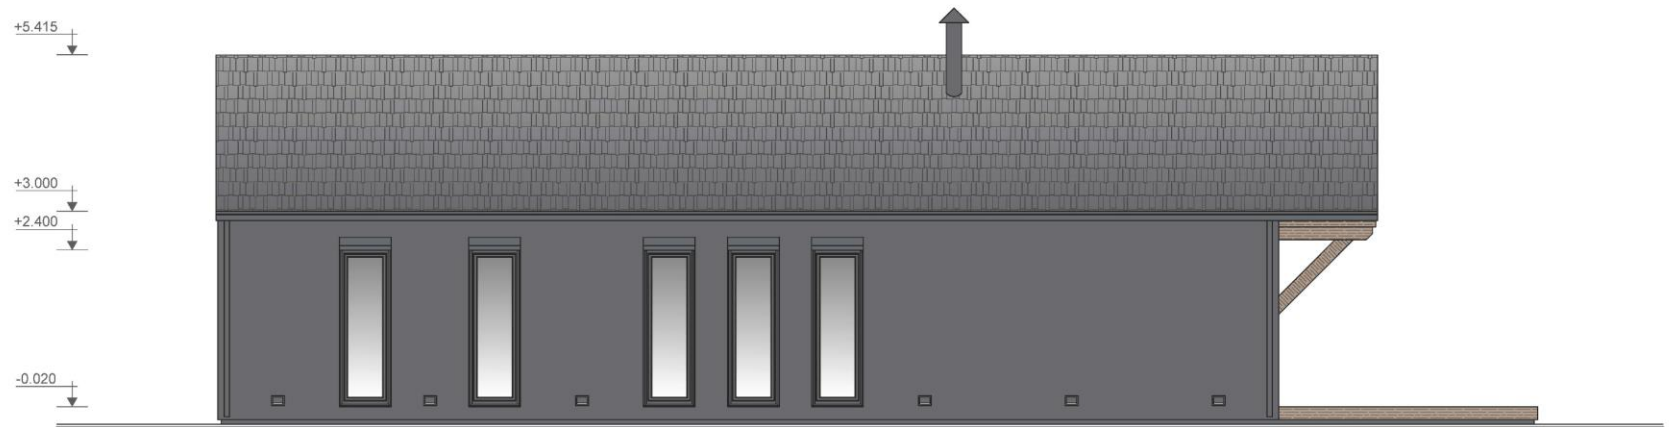


# HOLZRAHMENBAUWEISE

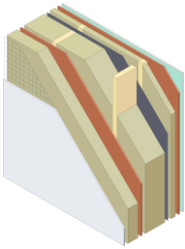


**Außenwand 337 mm**  
**(Fassadenputz)** – Mineraldämmung (290 mm), OSB 3, Konstruktionsholz, Gipskartonplatten, Mörtel-Fassadenputz, Fassadengewebe Glasfasernetz

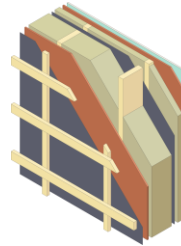


**Außenwand 337 mm**  
**(hinterlüftete Fassade)** – Mineraldämmung (245 mm), OSB 3, Konstruktionsholz, Gipskartonplatten, Super Defusionsmembran, Dampfsperre

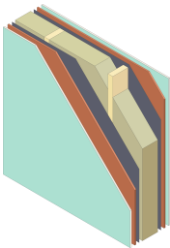


**Innenwand 244 mm**  
**(tragend)** – Mineraldämmung (195 mm), OSB 3, Konstruktionsholz, Gipskartonplatten, Dampfsperre

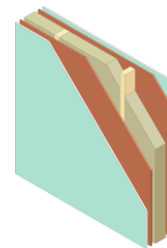

**Innenwand 115 mm**  
**(nicht tragend)** – Mineraldämmung (70 mm), OSB 3, Konstruktionsholz, Gipskartonplatten

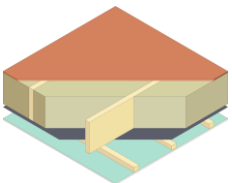

**Decke 310 mm**  
Mineraldämmung (245 mm), OSB 3, Konstruktionsholz, Gipskartonplatten, Dampfsperre

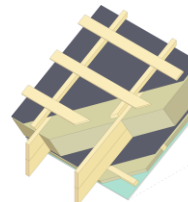

**Satteldach 413 mm**  
Mineraldämmung (335 mm), OSB 3, Konstruktionsholz, Gipskartonplatten, Super Defusionsmembran, Dampfsperre

# NOWEDEL

\ PLANUNG \

\ PRODUKTION \

\ **HOLZBAU** \

\ NOWEDEL GMBH \ **HOLZBAU** \

\ Kampener Stieg 12, 22117 Hamburg

\ +49 1512 760 60 97

\ [sales@nowedel.de](mailto:sales@nowedel.de)

\ [www.nowedel.de](http://www.nowedel.de)

