

NOWEDEL 

\ PLANUNG \

\ PRODUKTION \

\ HOLZBAU

\ NOWEDEL GMBH \ HOLZBAU \

\ Kampener Stieg 12, 22117 Hamburg

\ +49 1512 760 60 97


\ sales@nowedel.de

\ www.nowedel.de

EINFAMILIENHAUS 234 M²




Erdgeschoss. M 1:75 (A-3)

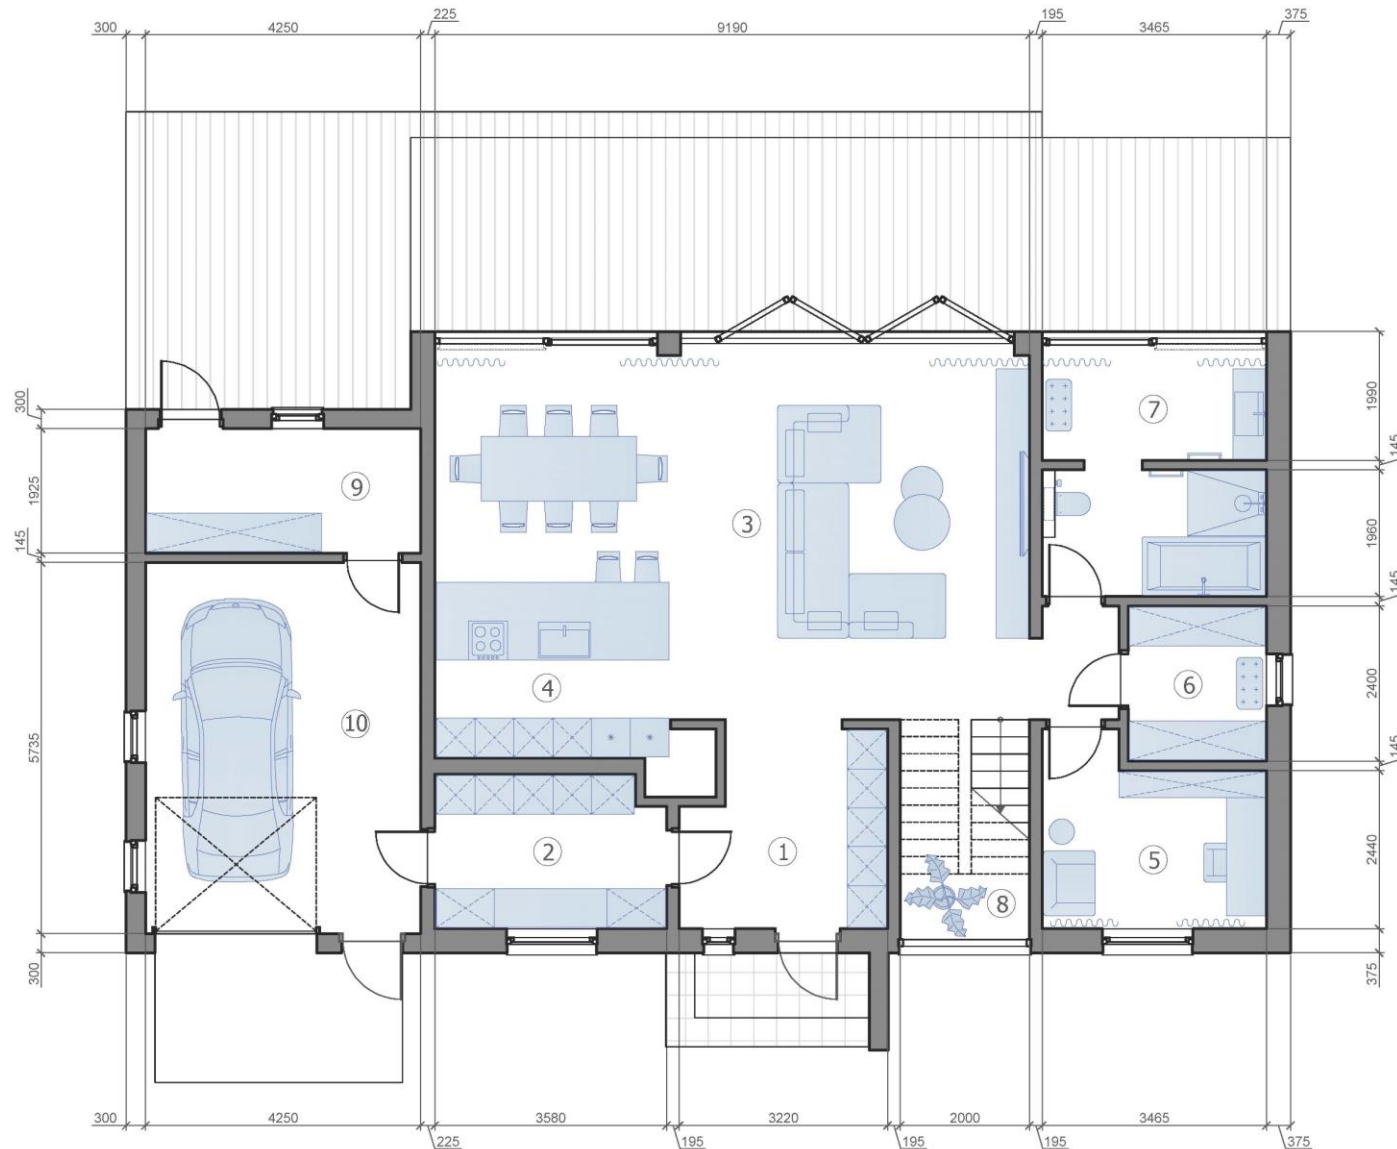

ZIMMER LAYOUT

Nº	Raumname	Fläche, m²
1	Flur	9,3
2	Garderobe	8,3
3	Wohnbereich	33,5
4	Küche	25,2
5	Arbeitsraum	9,3
6	Garderobe	5,2
7	Badezimmer	12,8
8	Treppe	6,5
9	Technikraum	8,2
10	Garage	24,4
Geschossfläche		142,6
Nutzfläche		234,4

Obergeschoss. M 1:75 (A-3)

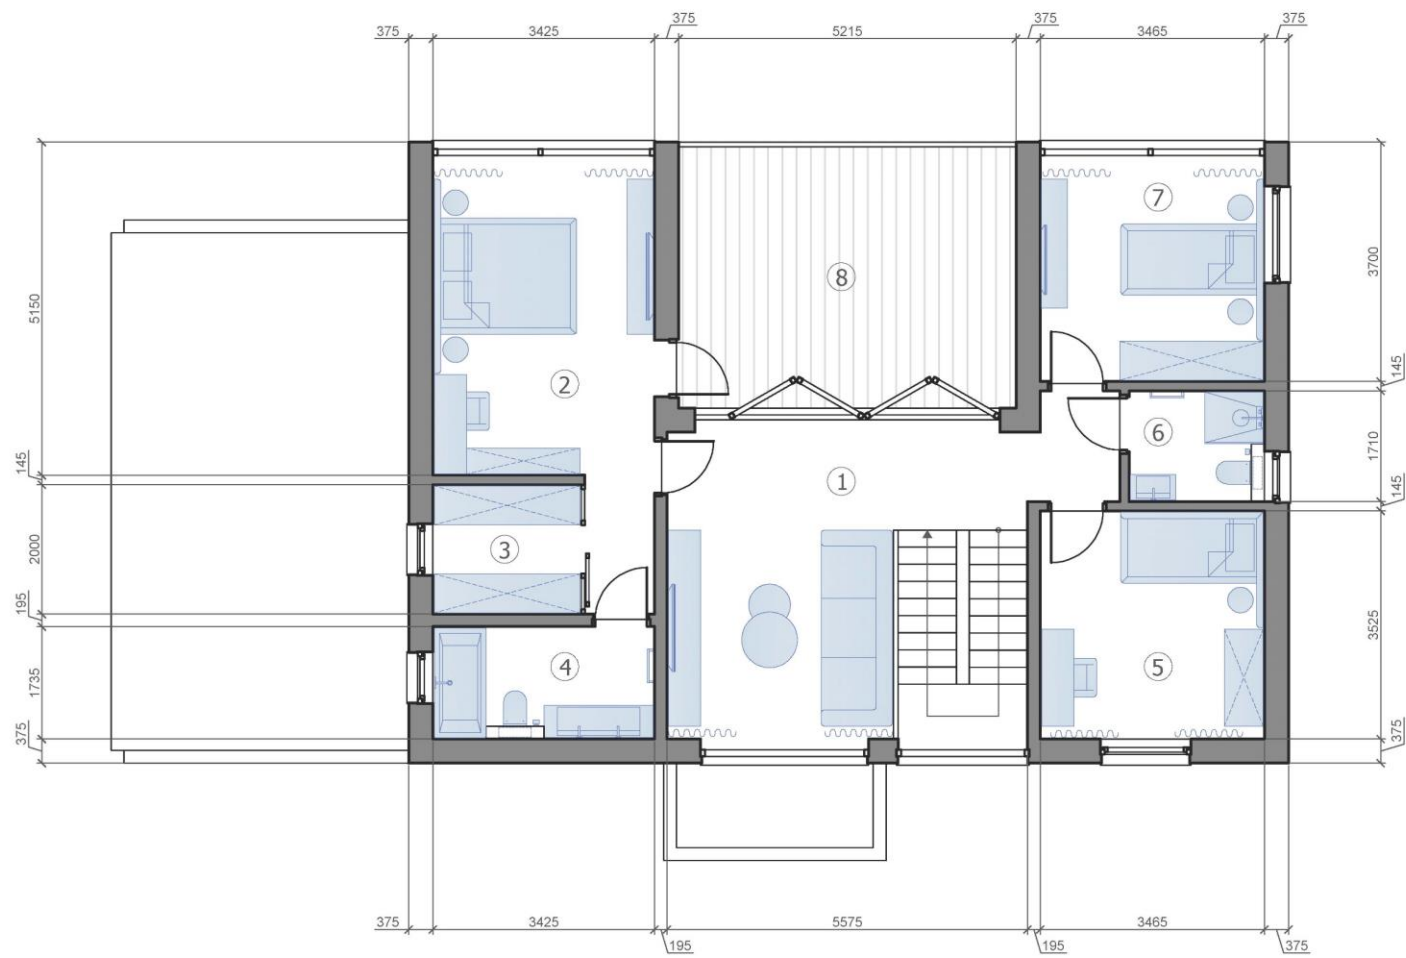

ZIMMER LAYOUT		
Nº	Raumname	Fläche, m²
1	Wohnbereich	22,9
2	Schlafzimmer	18,7
3	Garderobe	4,4
4	Badezimmer	6,0
5	Schlafzimmer	12,2
6	Badezimmer	3,6
7	Schlafzimmer	11,7
	Geschossfläche	79,5
	Nutzfläche	234,4
8	Terrasse oben	21,8

















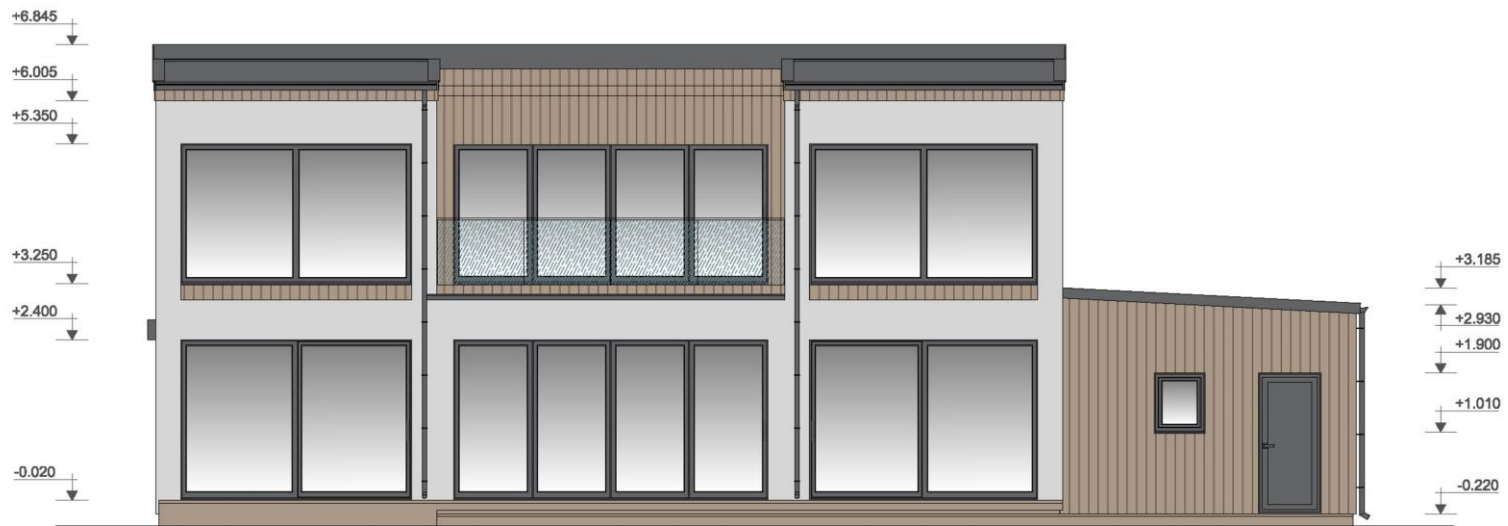

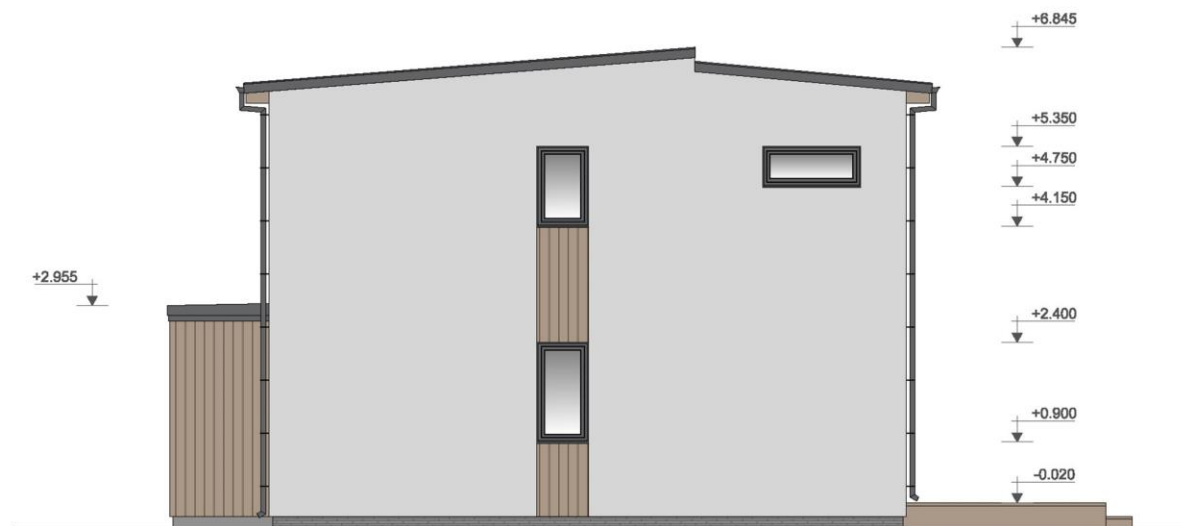


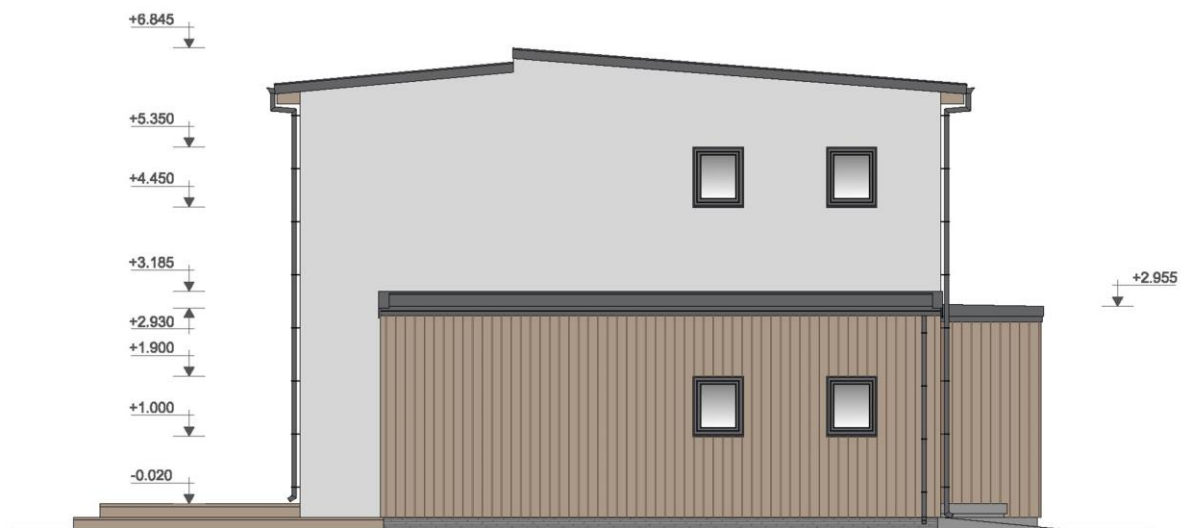


HOLZRAHMENBAUWEISE

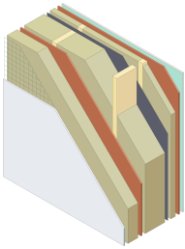


Außenwand 337 mm
(Fassadenputz) – Mineraldämmung (290 mm), OSB 3, Konstruktionsholz, Gipskartonplatten, Mörtel-Fassadenputz, Fassadengewebe Glasfasernetz

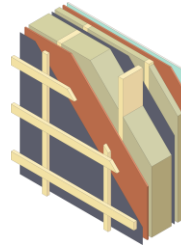


Außenwand 337 mm
(hinterlüftete Fassade) – Mineraldämmung (245 mm), OSB 3, Konstruktionsholz, Gipskartonplatten, Super Defusionsmembran, Dampfsperre

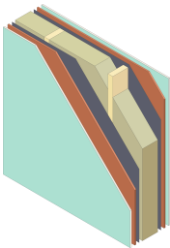


Innenwand 244 mm
(tragend) – Mineraldämmung (195 mm), OSB 3, Konstruktionsholz, Gipskartonplatten, Dampfsperre

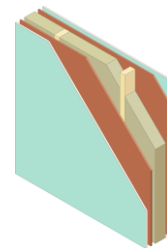

Innenwand 115 mm
(nicht tragend) – Mineraldämmung (70 mm), OSB 3, Konstruktionsholz, Gipskartonplatten

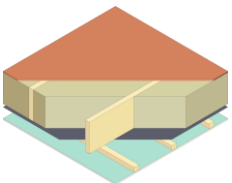

Decke 310 mm
Mineraldämmung (245 mm), OSB 3, Konstruktionsholz, Gipskartonplatten, Dampfsperre

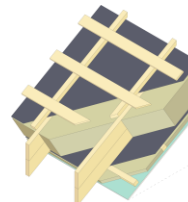

Satteldach 413 mm
Mineraldämmung (335 mm), OSB 3, Konstruktionsholz, Gipskartonplatten, Super Defusionsmembran, Dampfsperre

NOWEDEL

\ PLANUNG \

\ PRODUKTION \

\ **HOLZBAU** \

\ NOWEDEL GMBH \ **HOLZBAU** \

\ Kampener Stieg 12, 22117 Hamburg

\ +49 1512 760 60 97

\ sales@nowedel.de

\ www.nowedel.de

