

NOWEDEL

\ PLANUNG \

\ PRODUKTION \

\ **HOLZBAU** \

\ NOWEDEL GMBH \ **HOLZBAU** \

\ Kampener Stieg 12, 22117 Hamburg

\ +49 1512 760 60 97

\ sales@nowedel.de

\ www.nowedel.de

EINFAMILIENHAUS 85 M²














Fassade 1. M 1:50 (A-3)

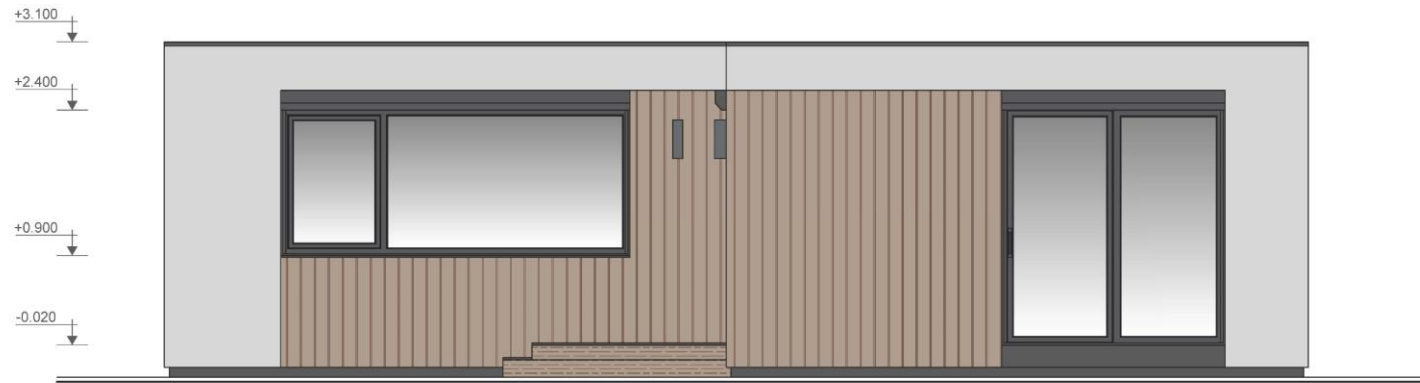


Fassade 2. M 1:50 (A-3)




Fassade 3. M 1:50 (A-3)




Fassade 4. M 1:50 (A-3)

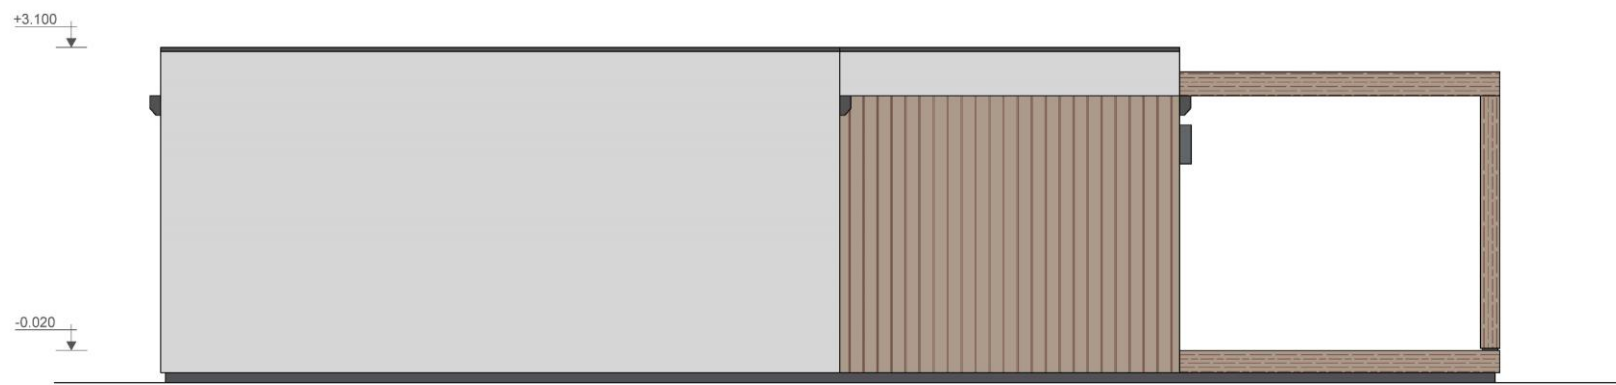


HOLZRAHMENBAUWEISE

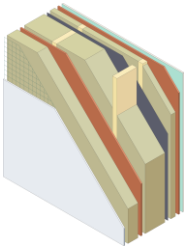


Außenwand 337 mm
(Fassadenputz) - Mineraldämmung (290 mm), OSB 3, Konstruktionsholz, Gipskartonplatten, Mörtel-Fassadenputz, Fassadengewebe Glasfasernetz

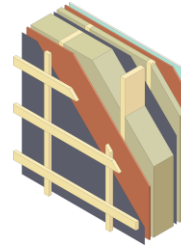


Außenwand 337 mm
(hinterlüftete Fassade) – Mineraldämmung (245 mm), OSB 3, Konstruktionsholz, Gipskartonplatten, Super Defusionsmembran, Dampfsperre

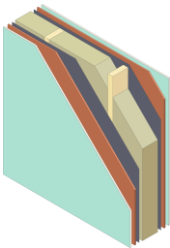


Innenwand 244 mm
(tragend) – Mineraldämmung (195 mm), OSB 3, Konstruktionsholz, Gipskartonplatten, Dampfsperre

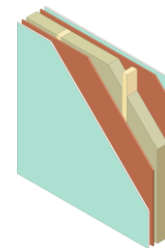

Innenwand 115 mm
(nicht tragend) – Mineraldämmung (70 mm), OSB 3, Konstruktionsholz, Gipskartonplatten

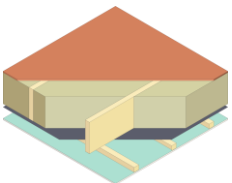

Decke 310 mm
Mineraldämmung (245 mm), OSB 3, Konstruktionsholz, Gipskartonplatten, Dampfsperre

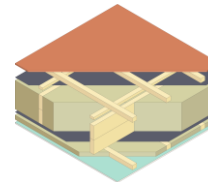

Flachdach 323 mm
Mineraldämmung (240 mm), OSB 3, Balken, Gipskartonplatten, Dampfsperre, Superschweißbahn

NOWEDEL

\ PLANUNG \

\ PRODUKTION \

\ **HOLZBAU** \

\ NOWEDEL GMBH \ **HOLZBAU** \

\ Kampener Stieg 12, 22117 Hamburg

\ +49 1512 760 60 97

\ sales@nowedel.de

\ www.nowedel.de

